

ŠCHÉMA ZÁVÄZNÝCH ČASTÍ RIEŠENIA

ÚPN OBCE STROČÍN

NÁVRH - UPRAVENÝ PO PREROKOVANÍ



ZAVÄZNÉ REGULATÍVY FUNKČNÉHO VYUŽITIA ÚZEMIA

A) OBYTNÉ ÚZEMIE (KÓD 100)

- 101 PLOCHY SO ZÁSTAVBOU RODINNÝCH DOMOV
- 102 PLOCHY SO ZÁSTAVBOU BYTOVÝCH DOMOV
- 103 PLOCHY OBČIANSKEJ VYBAVENOSTI
- 104 PLOCHY VEREJNEJ SPRIEVODNEJ ZELENE
- 105 PLOCHA CINTORÍNA
- 106 PLOCHY HOSPODÁRSKEJ ZELENE, ZÁHRADY, ORNÁ PÓDA

B) VÝROBNÉ ÚZEMIE (KÓD 200)


- 201 PLOCHY PRIEMYSELNEJ A STAVEBNEJ VÝROBY, SKLADOVÉ HOSPODÁRSTVO, VÝROBNÉ SLUŽBY
- 202 PLOCHY TECHNICKÉHO VYBAVENIA ÚZEMIA (VODOJEM, VODNÝ ZDROJ, ČOV, ES, RS VTL/STL)
- 203 PLOCHY HOSPODÁRSKEHO DVORA POLNOHOSPODÁRSKEJ VÝROBY, SKLENÍKOVÉ HOSPODÁRSTVO

C) REKREAČNÉ ÚZEMIE (KÓD 300)

- 301 PLOCHY ŠPORTOVEJ VYBAVENOSTI A IHRISK
- 302 PLOCHY RYBNÍKOV PRE ŠPORTOVÝ RYBOLOV
- 303 PLOCHY CHATOVEJ REKREAČIE

D) FUNKČNÉ ZMIEŠANÉ PLOCHY (KÓD 400)

- 401 PLOCHY PRIEMYSELNEJ VÝROBY, SKLADOVÉHO HOSPODÁRSTVA, VÝROBNÝCH SLUŽIEB A OBČIANSKEJ VYBAVENOSTI
- 402 PLOCHY POLNOHOSPODÁRSKEJ VÝROBY, VÝROBNÝCH SLUŽIEB A SKLADOVÉHO HOSPODÁRSTVA

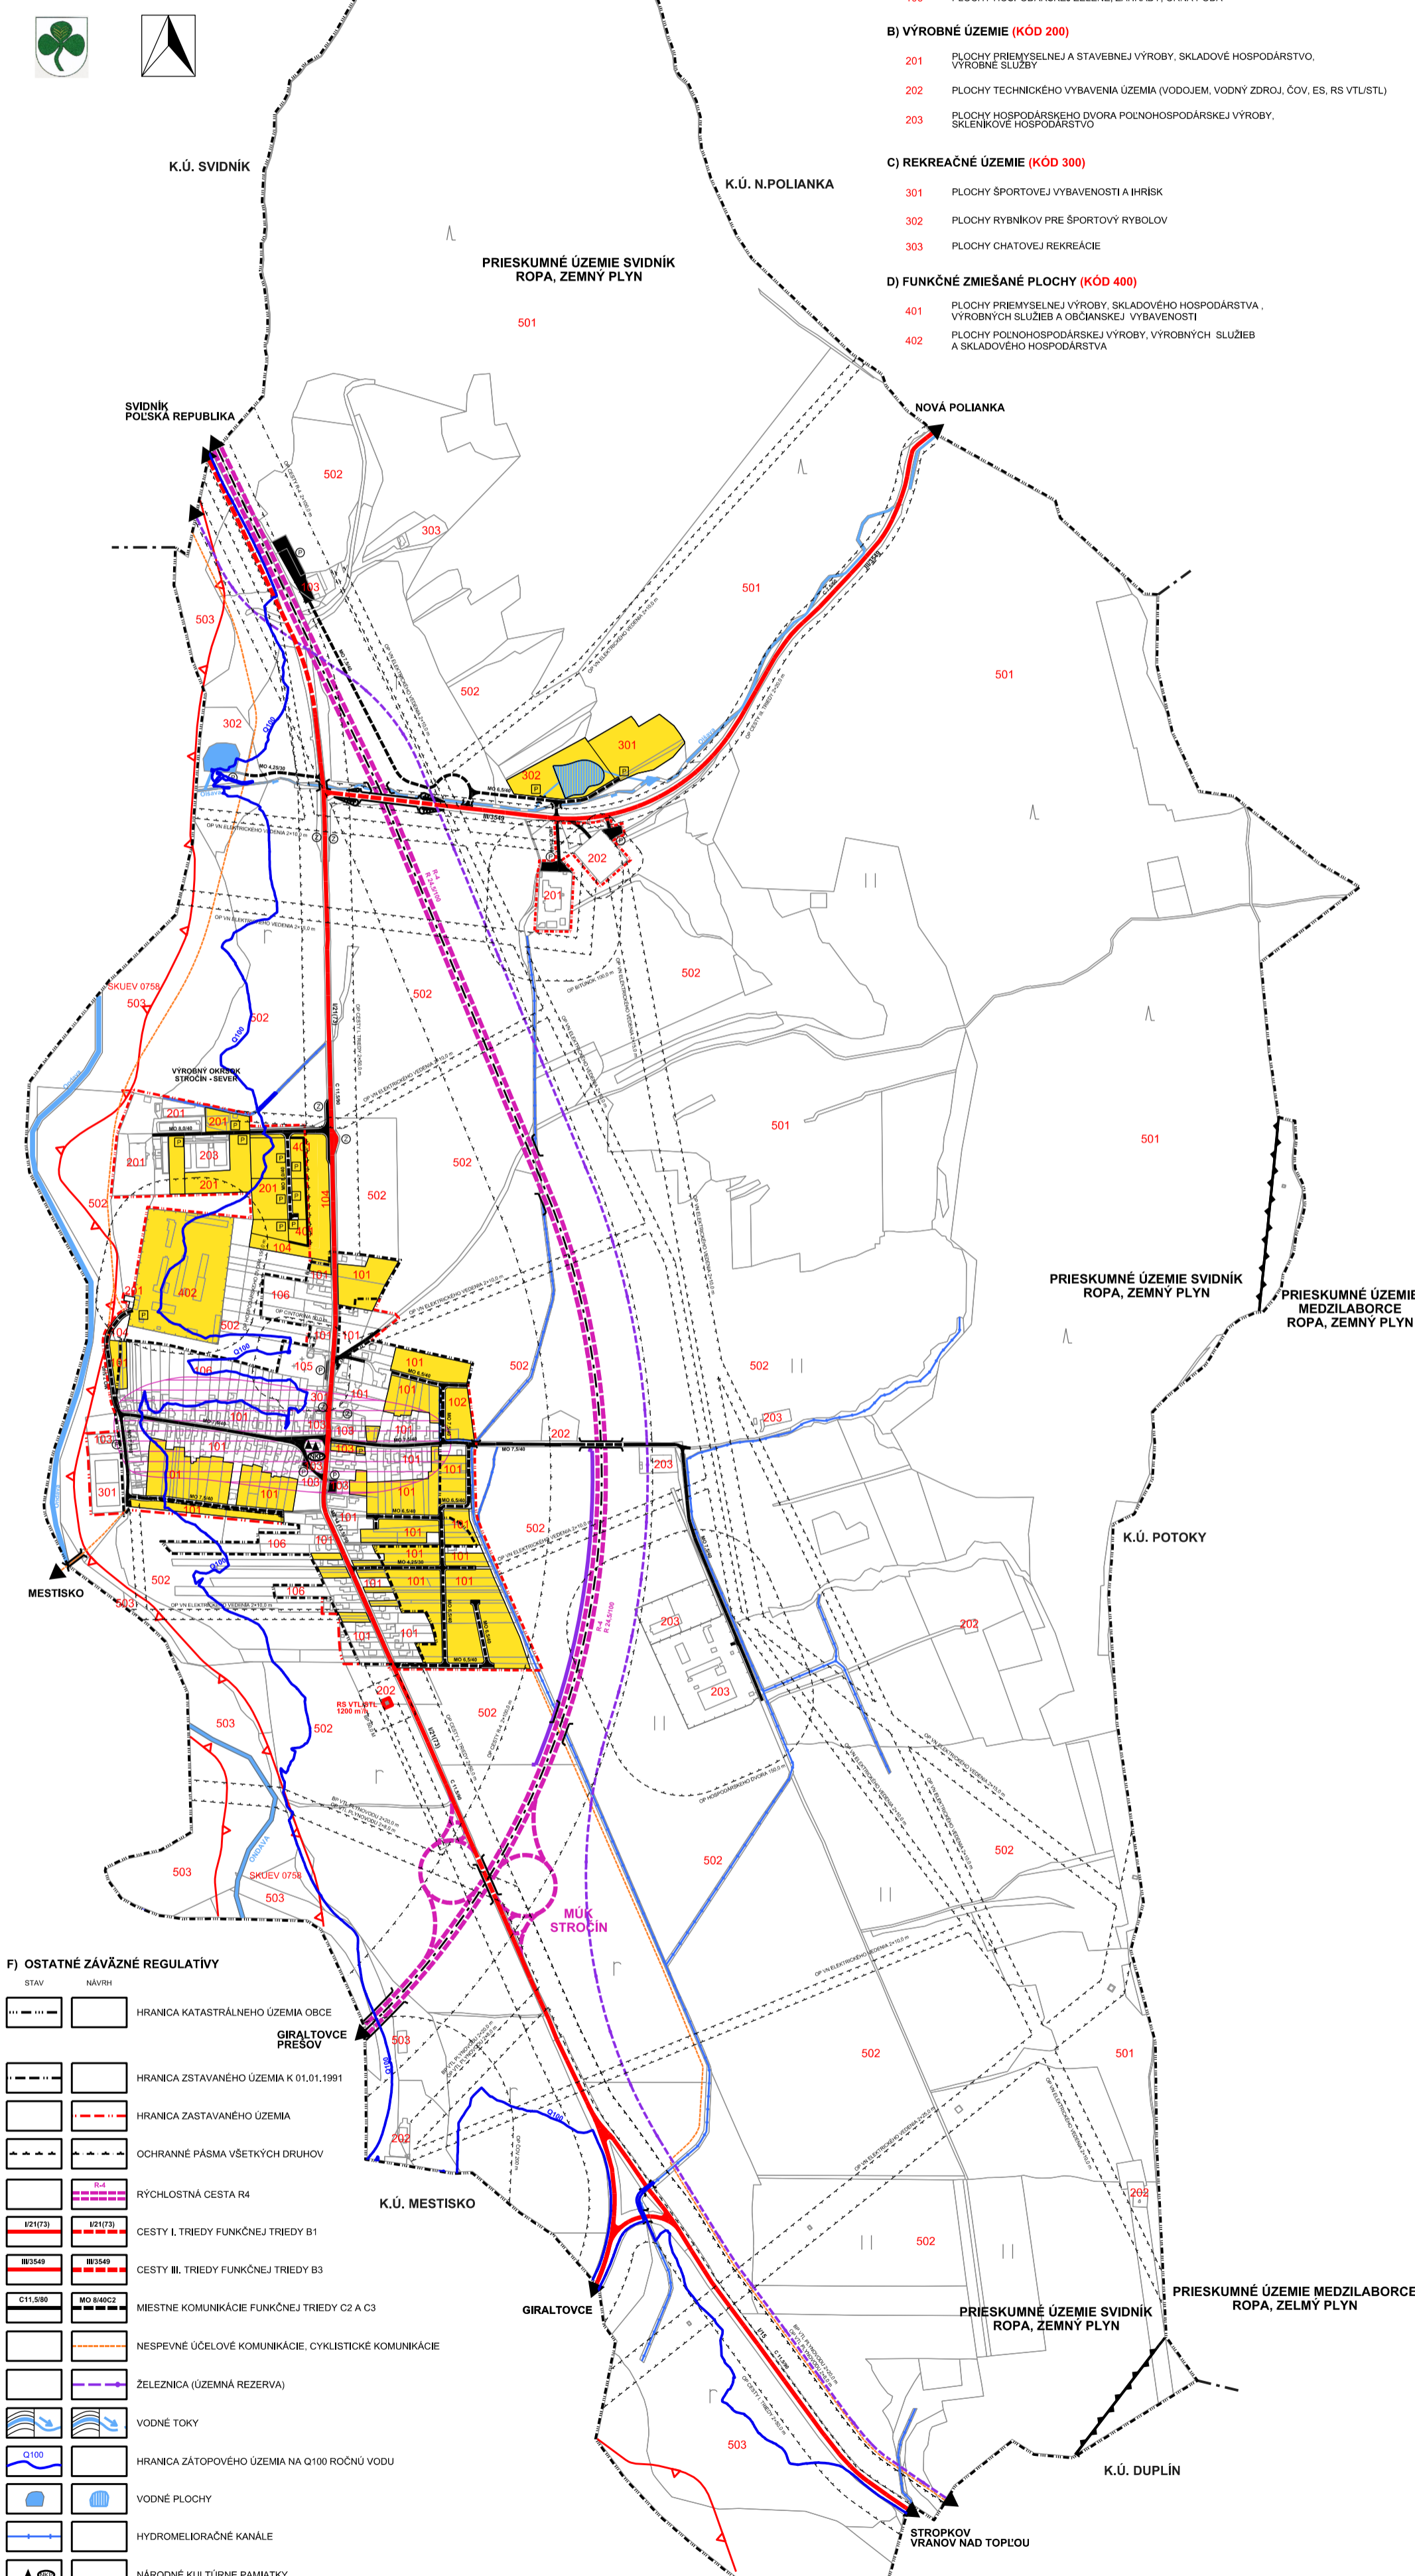

F) OSTATNÉ ZÁVÄZNÉ REGULATÍVY

STAV	NÁVRH	OPIS
		HRANICA KATASTRÁLNEHO ÚZEMIA OBCE
		HRANICA ZSTAVANÉHO ÚZEMIA K 01.01.1991
		HRANICA ZASTAVANÉHO ÚZEMIA
		OCHRANNÉ PÁSMA VŠETKÝCH DRUHOV
		RÝCHLOSTNÁ CESTA R4
		CESTY I. TRIEDY FUNKČNEJ TRIEDY B1
		CESTY III. TRIEDY FUNKČNEJ TRIEDY B3
		MIESTNE KOMUNIKÁCIE FUNKČNEJ TRIEDY C2 A C3
		NESPEVNÉ ÚČELOVÉ KOMUNIKÁCIE, CYKLISTICKÉ KOMUNIKÁCIE
		ŽELEZNICA (ÚZEMNÁ REZERVA)
		VODNÉ TOKY
		HRANICA ZÁTOPEVÉHO ÚZEMIA NA Q100 ROČNÚ VODU
		VODNÉ PLOCHY
		HYDROMELIORAČNÉ KANÁLE
		NÁRODNÉ KULTÚRNE PAMIATKY
		VEREJNÉ PARKOVISKÁ
		ZASTÁVKY AUTOBUSOVEJ HROMADNEJ DOPRAVY
		NAVROHOVANÉ ROZVOJOVÉ PLOCHY
		OZNAČENIE ROZVOJOVÝCH LOKALÍT OBYTNÉHO ÚZEMIA

STAV	NÁVRH	OPIS
		NATURA 2000, SKUEV 0758 HORNÝ TOK ONDÁVY
		PRIESKUMNÉ ÚZEMIE
		HISTORICKÉ JADRO OBCE
		KÓD ZÁVÄZNÉHO FUNKČNÉHO VYUŽITIA

E) KRAJINNÁ ŠTRUKTÚRA (KÓD 500)

- 501 PLOCHA LEŠA
- 502 PLOCHY POLNOHOSPODÁRSKEJ PÓDY (ORNÁ PÓDA A TTP)
- 503 PLOCHY NDV, SPRIEVODNEJ ZELENE VODNÝCH TOKOV