


SCHÉMA VEREJNOPROSPEŠNÝCH STAVIEB

ÚPN OBCE STROČÍN

NÁVRH - UPRAVENÝ PO PREROKOVANÍ

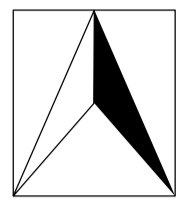

VEREJNOPROSPEŠNÉ STAVBY PODĽA ZÁVÄZNEJ ČASŤI ÚPN VÚC PREŠOVSKÉHO KRAJA VČITANE NÁSLEDNÝCH ZMIEN A DOPLNKOV

V OBLASTI DOPRAVY

- 1 MEDZINÁRODNÝ CESTNÝ ŤAH - RÝCHLOSTNÁ CESTA R4 V TRASE: VYŠNÝ KOMÁRNIK - STROČÍN - GIRALTOVCE - LIPNÍKY - PREŠOV (SEVERNÝ OBCHVAT) - KRÍŽOVATKA D1 PREŠOV ZÁPAD
- 2 CESTA I/73 (E371) V TRASE VYŠNÝ KOMÁRNIK - SVIDNÍK - STROČÍN - GIRALTOVCE - LIPNÍKY V SÚBEHU S R4 DOBUDOVANIE NA PARAMETRE I. TRIEDY S ÚPRAVOU PREJAZDNÝCH ÚSEKOV SÍDLOM NA KATEGÓRIE MIESTNYCH KOMUNIKÁCIÍ S MOŽNÝMI ÚPRAVAMI ZA ÚČELOM ZVÝŠENIA BEZPEČNOSTI CESTNEJ PREMÁVKY
- 3 CESTA I/15 V ÚSEKU STROČÍN - STROPKOV - TURANY NAD ONDAVOU - NOVÁ KELČA - HOLČÍKOVCE - MALÁ DOMAŠA - SLOVENSKÁ KAJNA - SEDLISKÁ - VRANOV NAD TOPLOU. ÚPRAVA V KATEGÓRII C 11,5/80 VRÁTANE PRELOŽIEK OKOLO SÍDEL TISNEC, STROPKOV, BENKOVCE A LOKÁLNA PRELOŽKA TRASY V ÚSEKU TURANY NAD ONDAVOU - NOVÁ KELČA

V OBLASTI VODNÉHO HOSPODÁRSTVA

- 4 V RÁMCI VÝCHODOSLOVENSKEJ VODÁRENSKEJ SÚSTAVY PREPOJENIE NA SÚSTAVU V HANUČOVCIACH NAD TOPLOU S POKRÁČOVANÍM V TRASE MIČAKOVCE - GIRALTOVCE - MATOVCE - SOBOŠ - OKRÚHLE - RADOMA - ŠARIŠSKÝ ŠTIAVNÍK - RAKOVČIK - STROČÍN S ODBOČENÍM NA SEVER DO SVIDNÍKA A NA JUH V TRASE DUPLÍN - STROPKOV
- 5 STAVBY PROTIPOVODŇOVÝCH OCHRANNÝCH HRÁDÍ A ÚPRAVY PROFILU KORYTA
- 6 STAVBY KANALIZÁCIÍ, SKUPINOVÝCH KANALIZÁCIÍ A ČISTIARNÍ ODPADOVÝCH VÔD V OBCIACH PREŠOVSKÉHO KRAJA
- 7 STAVBY VIACÚČELOVÝCH VODNÝCH PLOCH

V OBLASTI TELEKOMUNIKÁCIÍ


- 9 STAVBY PRE PRENOS TERESTRIÁLNEHO A KÁBLOVÉHO SÍGNÁLU A STAVBY INFORMAČNEJ SÚSTAVY

V OBLASTI PRÍRODNÉHO A KULTÚRNEHO DEDIČSTVA

- 10 STAVBY UVEDENÉ V ÚZPF SR A VYHLÁSENÉ ZA NÁRODNÉ KULTÚRNE PAMIAJKY

V OBLASTI ODPADOVÉHO HOSPODÁRSTVA

- 11 STAVBY A ZARIADENIA NA ZNEŠKODŇOVANIE, DOTRIEDOVANIE, KOMPOSTOVANIE, RECIKLÁCIA ODPADOV

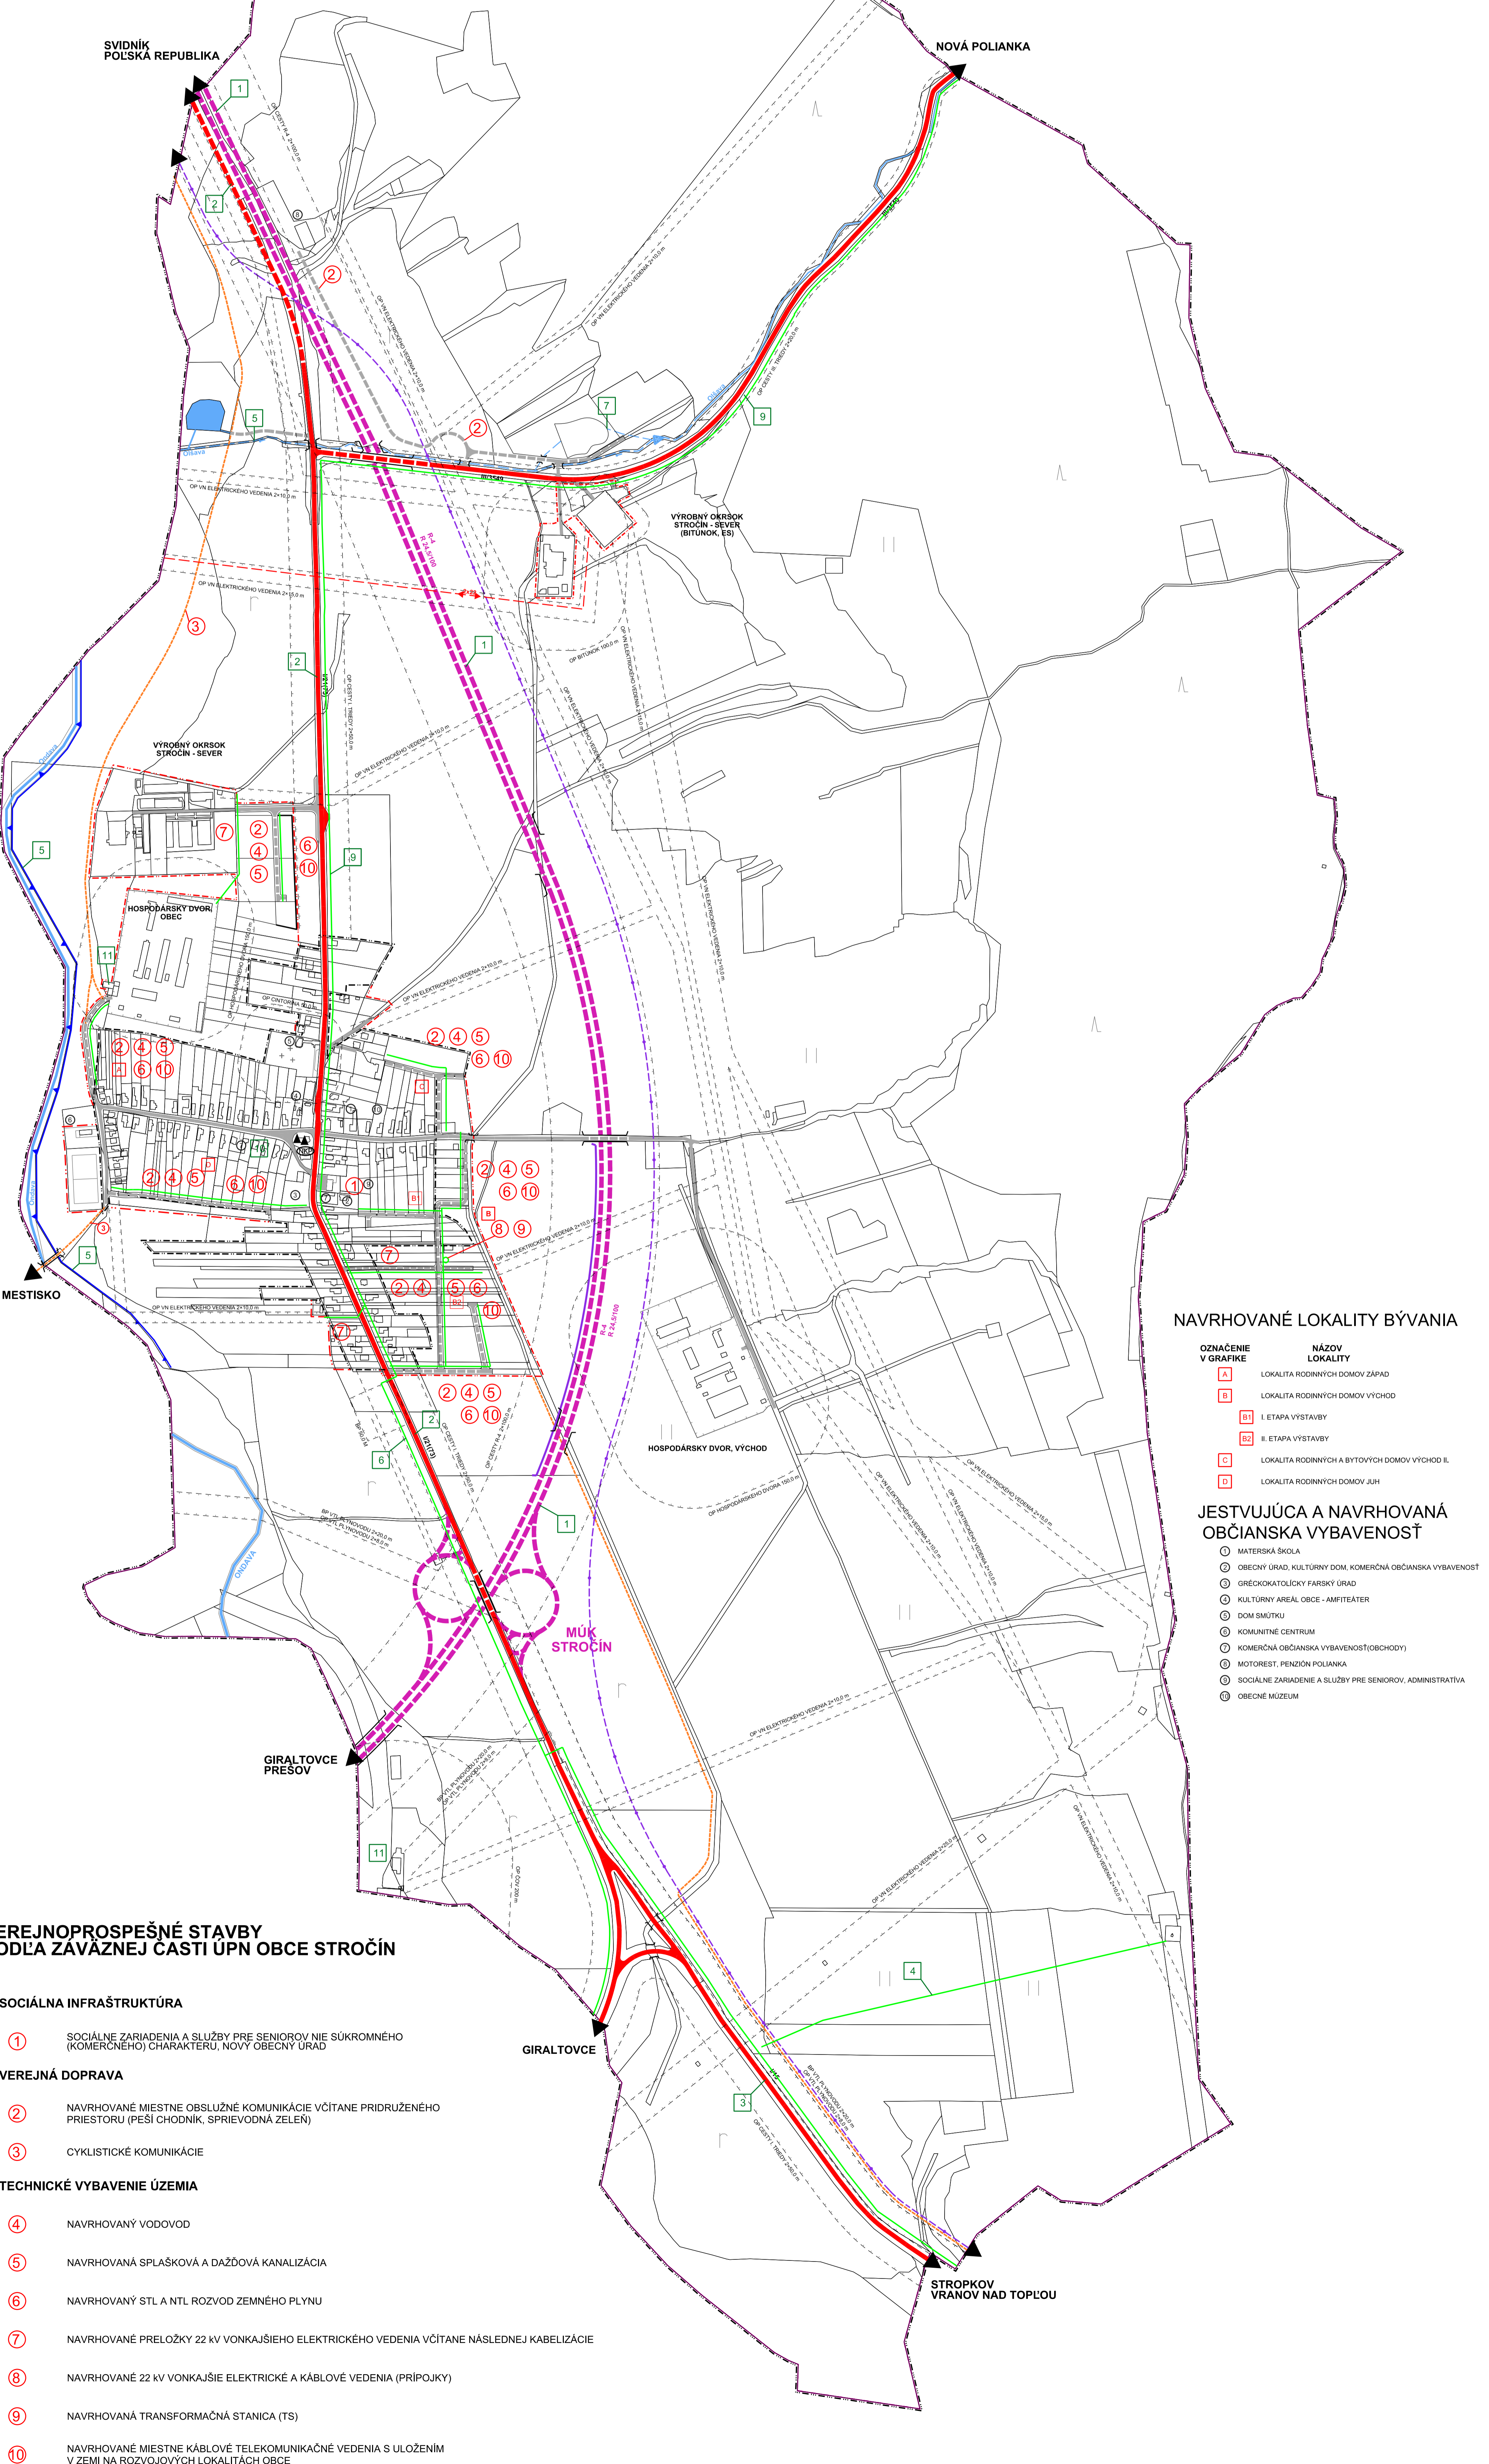

NAVROVANÉ LOKALITY BÝVANIA

- | OZNAČENIE V GRAFIKE | NÁZOV LOKALITY |
|---------------------|--|
| A | LOKALITA RODINNÝCH DOMOV ZÁPAD |
| B | LOKALITA RODINNÝCH DOMOV VÝCHOD |
| B1 | I. ETAPA VÝSTAVBY |
| B2 | II. ETAPA VÝSTAVBY |
| C | LOKALITA RODINNÝCH A BYTOVÝCH DOMOV VÝCHOD II. |
| D | LOKALITA RODINNÝCH DOMOV JUH |

JESTVUJÚCA A NAVROVANÁ OBČIANSKA VYBAVENOSŤ

- ⊙ MATERSKÁ ŠKOLA
- ⊙ OBECNÝ ÚRAD, KULTÚRNY DOM, KOMERČNÁ OBČIANSKA VYBAVENOSŤ
- ⊙ GRECKOKATOLÍCKY FARSÝ ÚRAD
- ⊙ KULTÚRNY AREÁL OBCE - AMFITEÁTER
- ⊙ DOM SMŤUKU
- ⊙ KOMUNITNÉ CENTRUM
- ⊙ KOMERČNÁ OBČIANSKA VYBAVENOSŤ (OBCHODY)
- ⊙ MOTOREST, PENZIÓN POLIANKA
- ⊙ SOCIÁLNE ZARIADENIE A SLUŽBY PRE SENIOROV, ADMINISTRATÍVA
- ⊙ OBECNÉ MÚZEUM

VEREJNOPROSPEŠNÉ STAVBY PODĽA ZÁVÄZNEJ ČASŤI ÚPN OBCE STROČÍN

A) SOCIÁLNA INFRAŠTRUKTÚRA

- 1 SOCIÁLNE ZARIADENIA A SLUŽBY PRE SENIOROV NIE SÚKROMNÉHO (KOMERČNEHO) CHARAKTERU, NOVÝ OBECNÝ ÚRAD

B) VEREJNÁ DOPRAVA

- 2 NAVROVANÉ MIESTNE OBSLUŽNÉ KOMUNIKÁCIE VČITANE PRIDRUŽENÉHO PRIESTORU (PEŠÍ CHODNÍK, SPRIEVODNÁ ZELEŇ)
- 3 CYKLISTICKÉ KOMUNIKÁCIE

C) TECHNICKÉ VYBAVENIE ÚZEMIA

- 4 NAVROVANÝ VODOVOD
- 5 NAVROVANÁ SPLAŠKOVÁ A DAŽDOVÁ KANALIZÁCIA
- 6 NAVROVANÝ STL A NTL ROZVOD ZEMNÉHO PLYNU
- 7 NAVROVANÉ PRELOŽKY 22 KV VONKAJŠIEHO ELEKTRICKÉHO VEDENIA VČITANE NÁSLEDNEJ KABELIZÁCIE
- 8 NAVROVANÉ 22 KV VONKAJŠIE ELEKTRICKÉ A KÁBLOVÉ VEDENIA (PRÍPOJKY)
- 9 NAVROVANÁ TRANSFORMAČNÁ STANICA (TS)
- 10 NAVROVANÉ MIESTNE KÁBLOVÉ TELEKOMUNIKAČNÉ VEDENIA S ULOŽENÍM V ZEMI NA ROZVOJOVÝCH LOKALITÁCH OBCE